

Agenzia delle Entrate
CATASTO FABBRICATI
Ufficio Provinciale di
Perugia

Dichiarazione protocollo n. _____ del _____
Planimetria di u.i.u. in Comune di Corciano
Frazione San Mariano

civ. SN

Identificativi Catastali:

Sezione:
Foglio: 46
Particella: 451
Subalterno: 29


Compilata da:
Dormentoni Walter
Iscritto all'albo:
Geometri

Prov. Perugia

N. 5066

Scheda n. 1

Scala 1:200

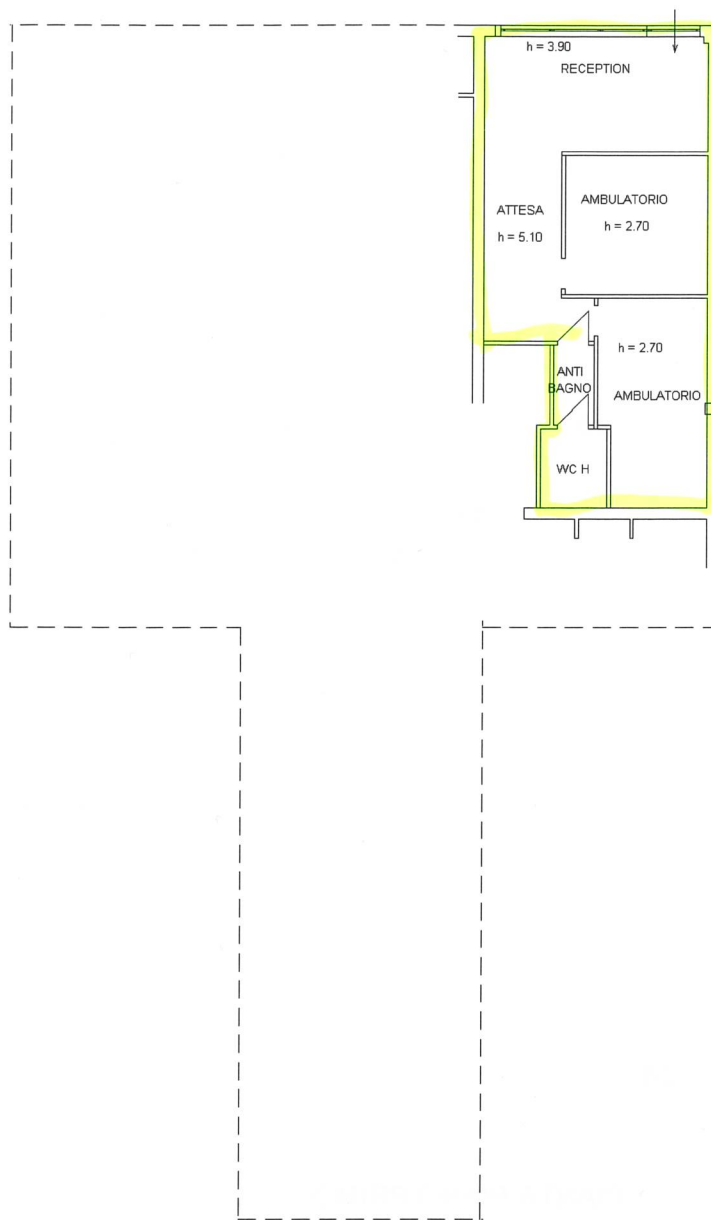

PIANTA PIANO TERRA

