



SISTEMI PAESAGGISTICI

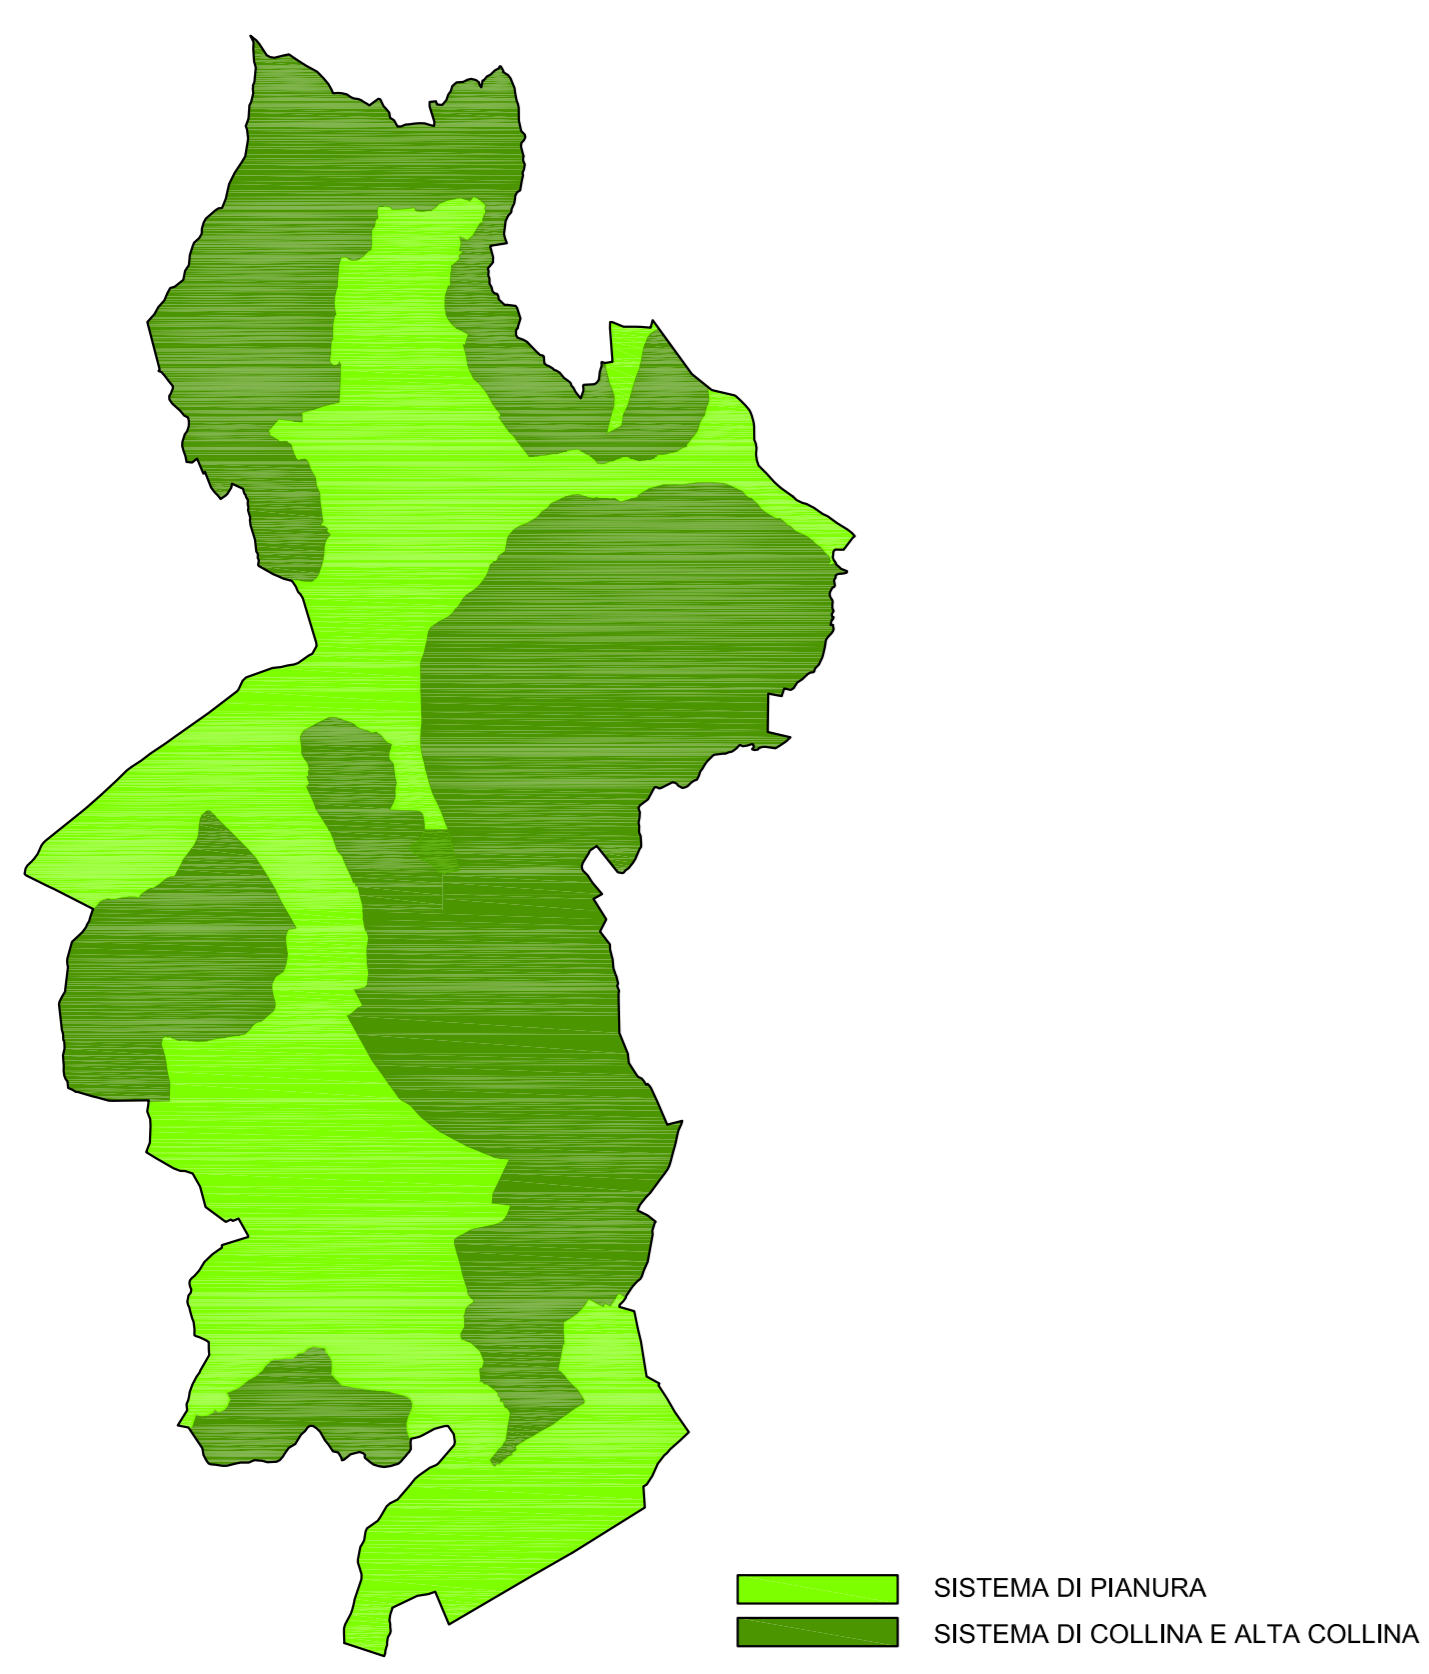

ZONE AMBIENTALI OMOGENEE

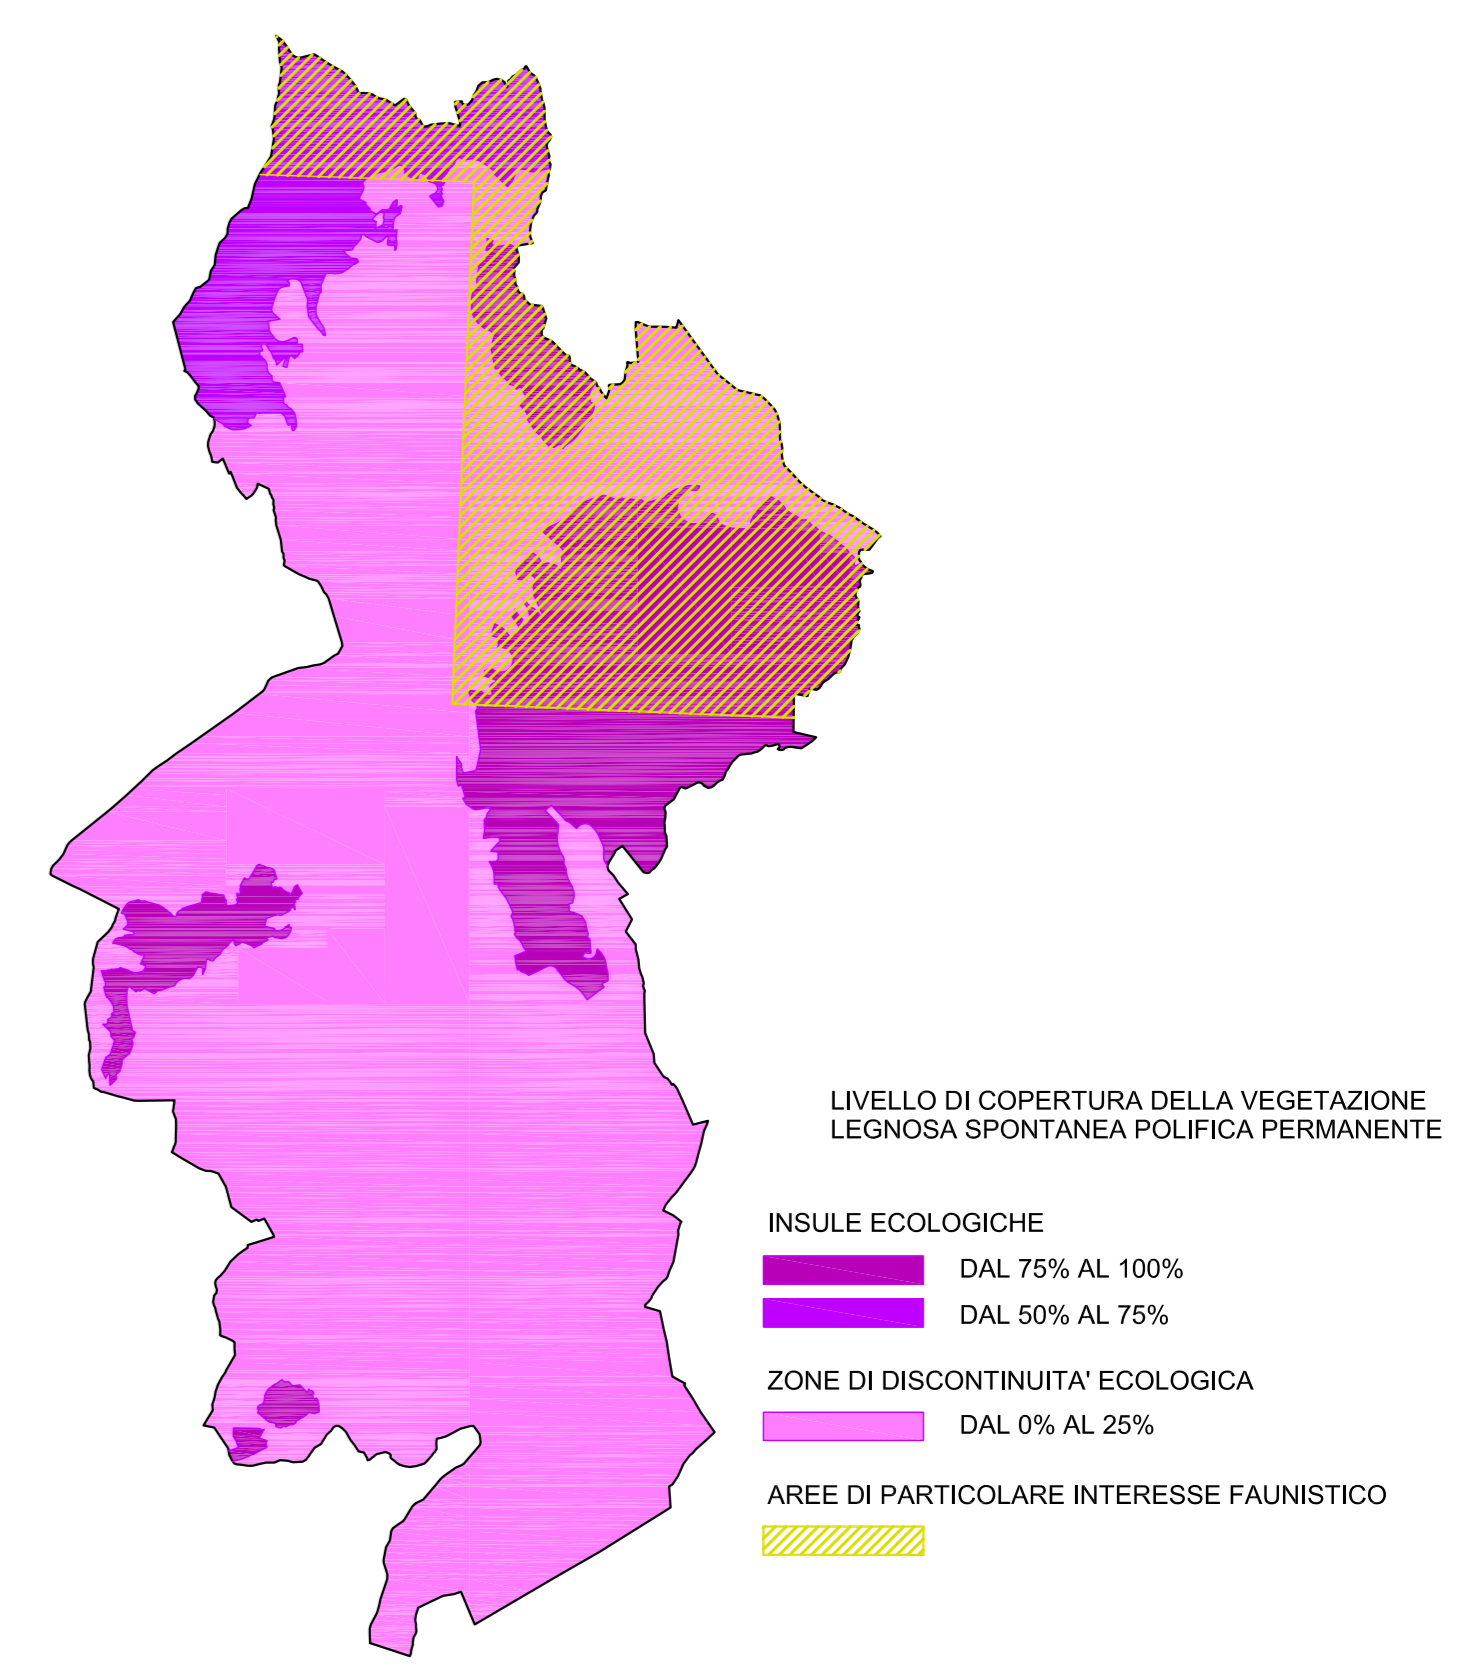

LEGENDA

SPAZIO RURALE

- E1 - AREE DI PARTICOLARE INTERESSE AGRICOLO
- E2 - AREE AGRICOLE
- E3 - AREE BOSCADE

MACROAREE URBANE



INSEDIAMENTI PREVALENTEMENTE RESIDENZIALI

- INSEDIAMENTI STORICI - ZONE A
- LE SOTTOZONE A E A1 SONO INDIVIDUATE ALLA TAV. 1bis
- Zone consolidate
- Nuove previsioni

INSEDIAMENTI PREVALENTEMENTE PRODUTTIVI (di beni e servizi)

- Zone consolidate
- Nuove previsioni
- Cave

INSEDIAMENTI PREVALENTEMENTE DESTINATI A SERVIZI PRIVATI

- Zone consolidate
- Zona PPE1: area di particolare collocazione

INSEDIAMENTI PREVALENTEMENTE DESTINATI ALLE ATTIVITA' RICREATIVE SPORTIVE E AL GODIMENTO DEL VERDE

- Zone consolidate
- Nuove previsioni

AREE DI RISPETTO AGLI AMBITI URBANI

(zone di rispetto stradale, zone di rispetto ai corpi d'acqua, verdi privati e pubblici, aree di rispetto ai nuclei storici, aree agricole urbane)

- Zone consolidate
- Nuove previsioni

- FASCIA DI RISPETTO PER CAPTAZIONE ACQUA AD USO PUBBLICO

AREE DI INTERESSE FAUNISTICO VENATORIO



- SISTEMI PAESAGGISTICI
- ZONE AMBIENTALI OMOGENEE (insulae ecologiche)
- CRINALI
- ZONA DI PARTICOLARE INTERESSE FAUNISTICO
- AREA DI INTERESSE FAUNISTICO VENATORIO
- VIABILITA' E RELATIVE FASCE DI RISPETTO
- FERROVIA E RELATIVE FASCE DI RISPETTO

COMUNE DI CORCIANO
(Provincia di Perugia)

**PIANO
REGOLATORE
GENERALE**

**1° variante
Parte Strutturale**

Aggiornamenti	APRILE 2004 - GIUGNO 2005
Tav:	Oggetto:
2	ZONE AMBIENTALI OMOGENEE SISTEMA PAESAGGISTICO AREE DI INTERESSE FAUNISTICO VENATORIO
Rapp: 1:10000	
Data:	Progettista: Arch. Valter Gosti